


PIANTA PIANO SECONDO

VIA DANTE

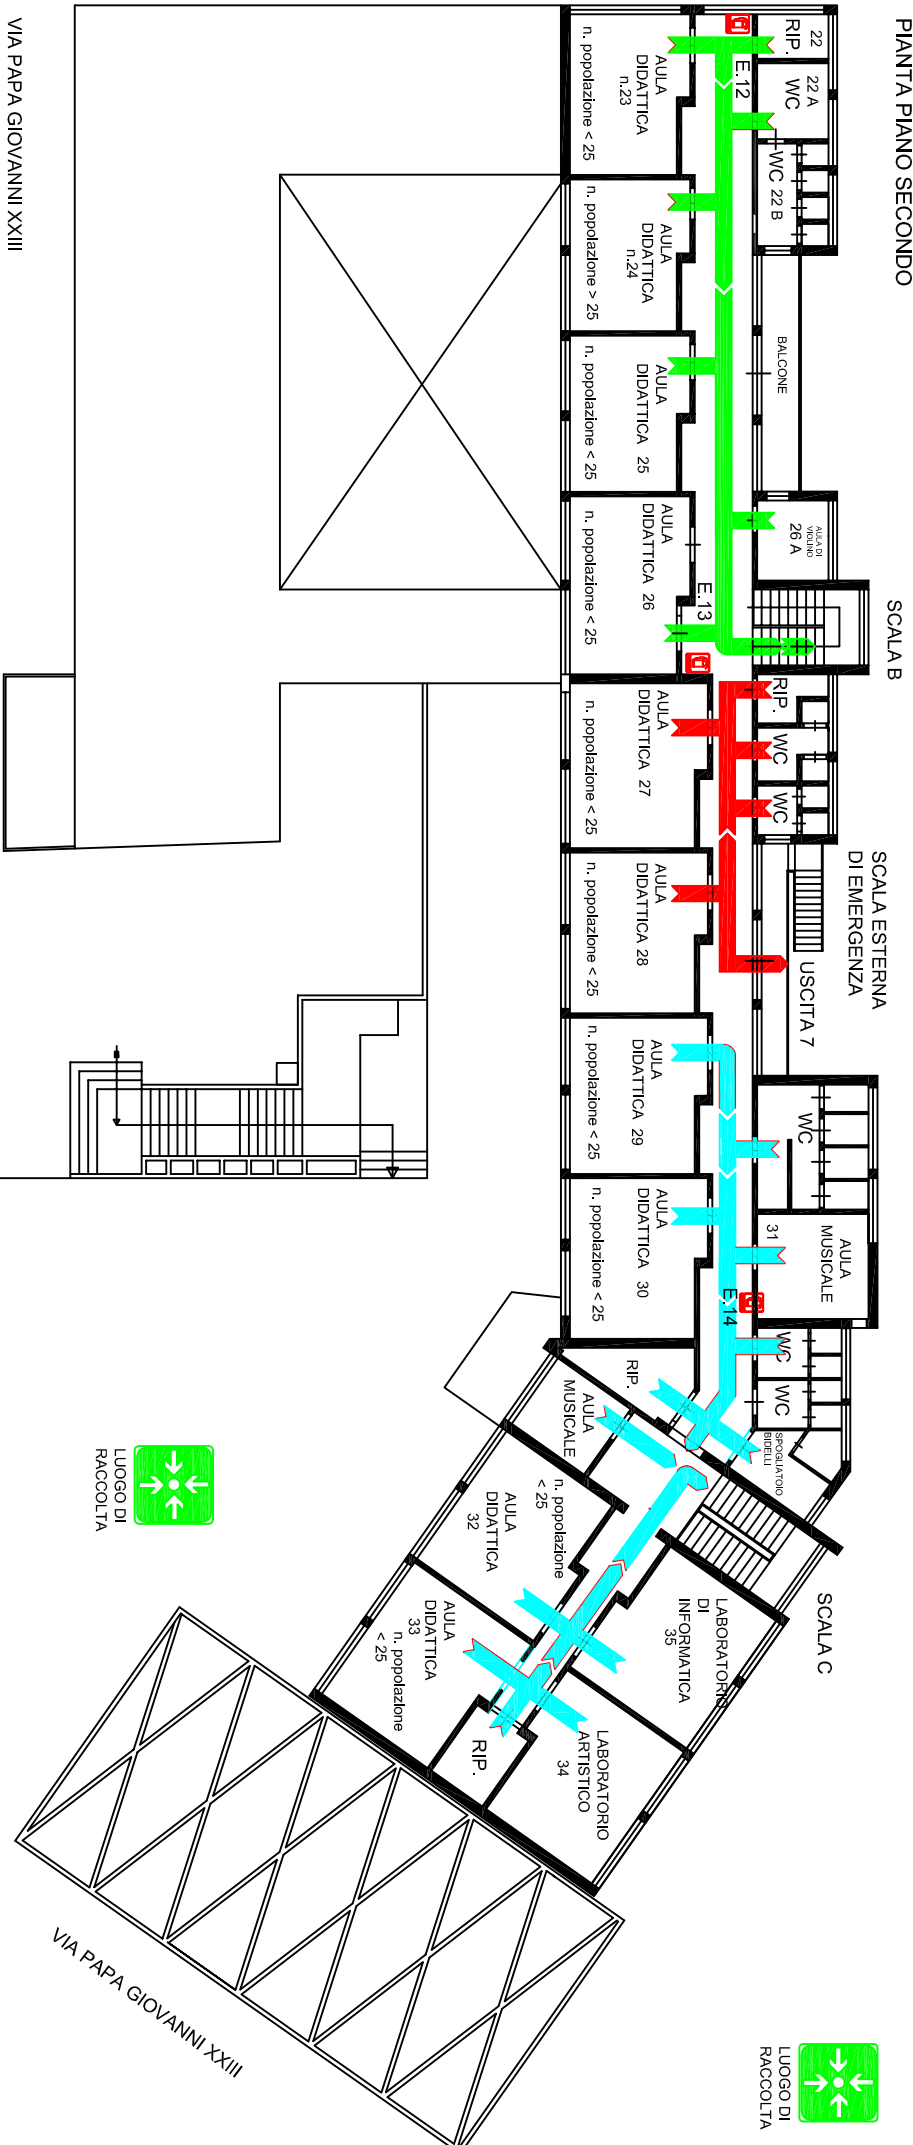

VIA PAPA GIOVANNI XXIII

VIA PAPA GIOVANNI XXIII

LUOGO DI RACCOLTA