


PIANTA PIANO PRIMO (O PIANO TERRA DALLA VIA DANTE)

VIA DANTE

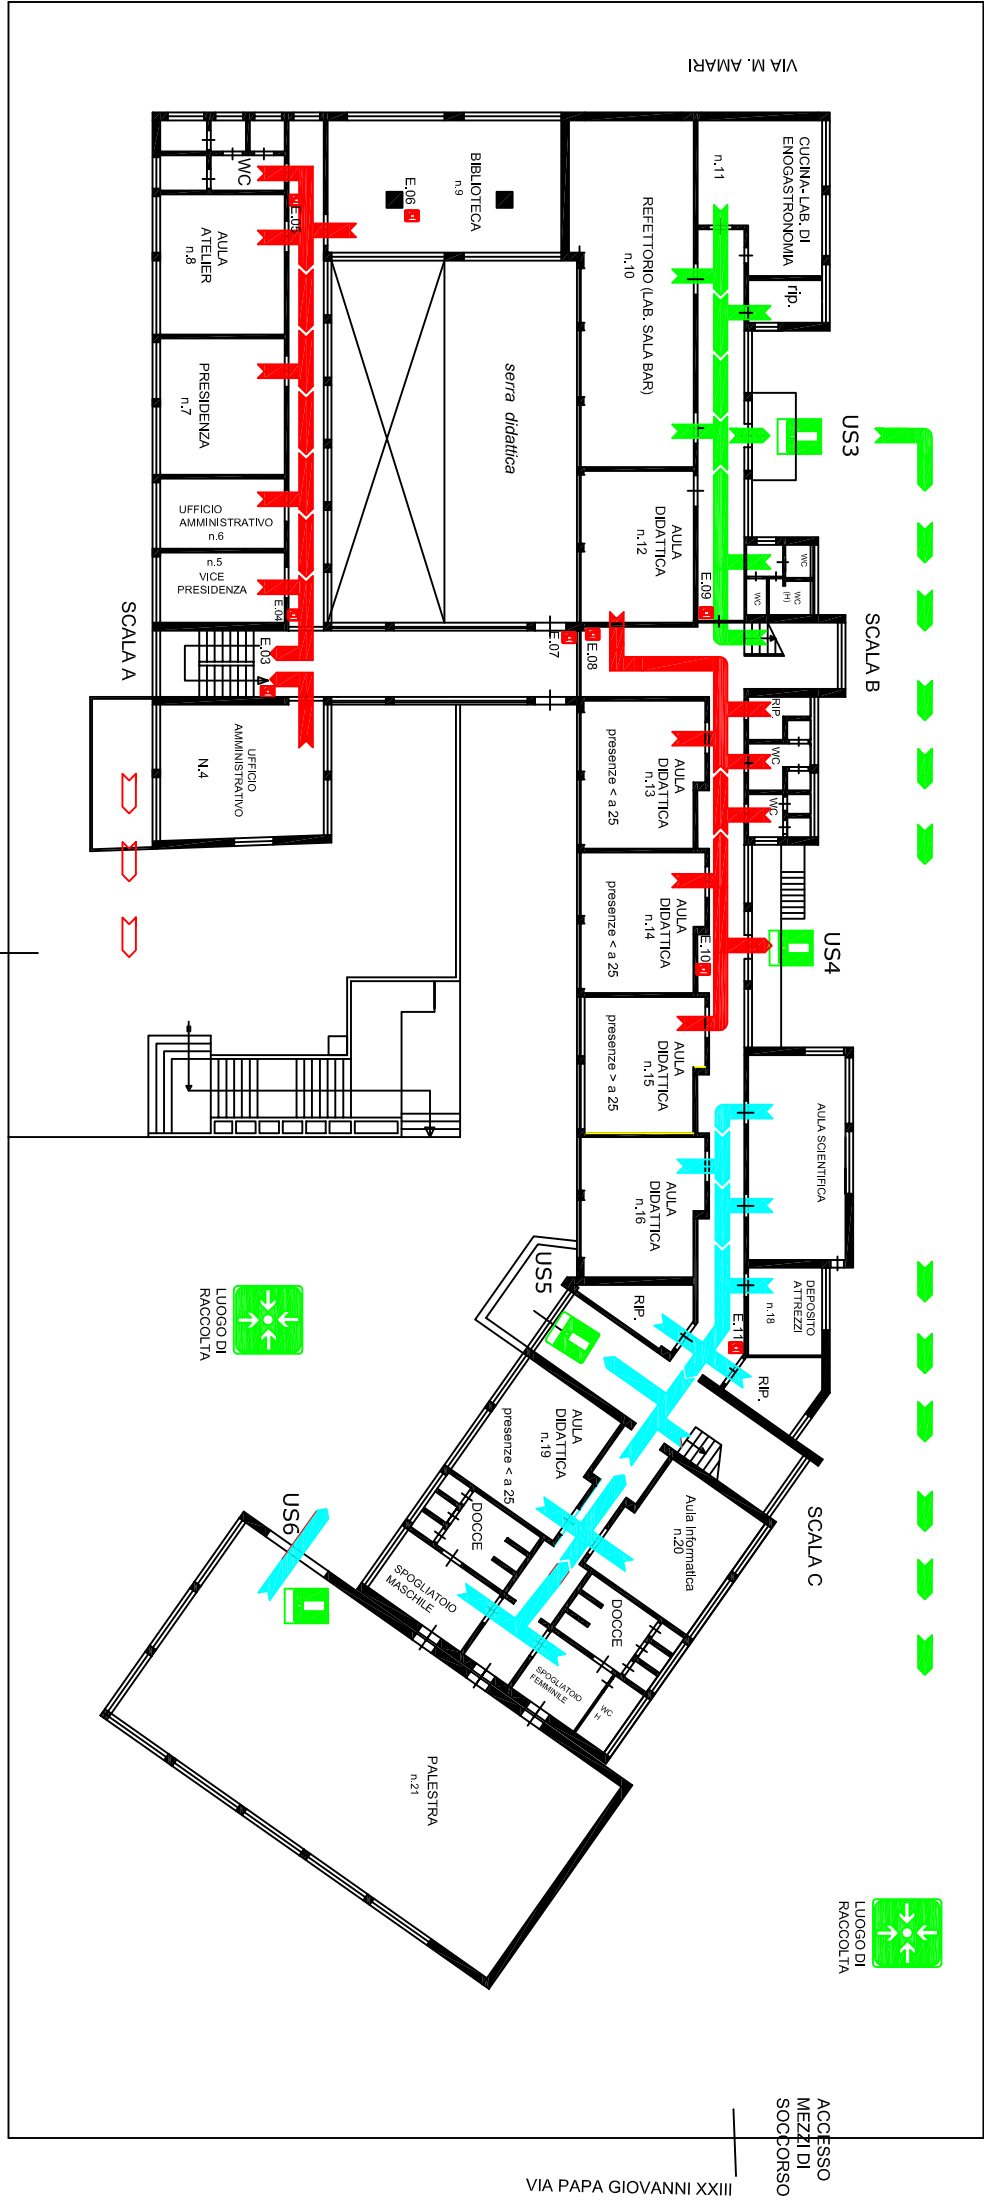

VIA PAPA GIOVANNI XXIII

VIA PAPA GIOVANNI XXIII

ACCESSO MEZZI DI SOCCORSO

